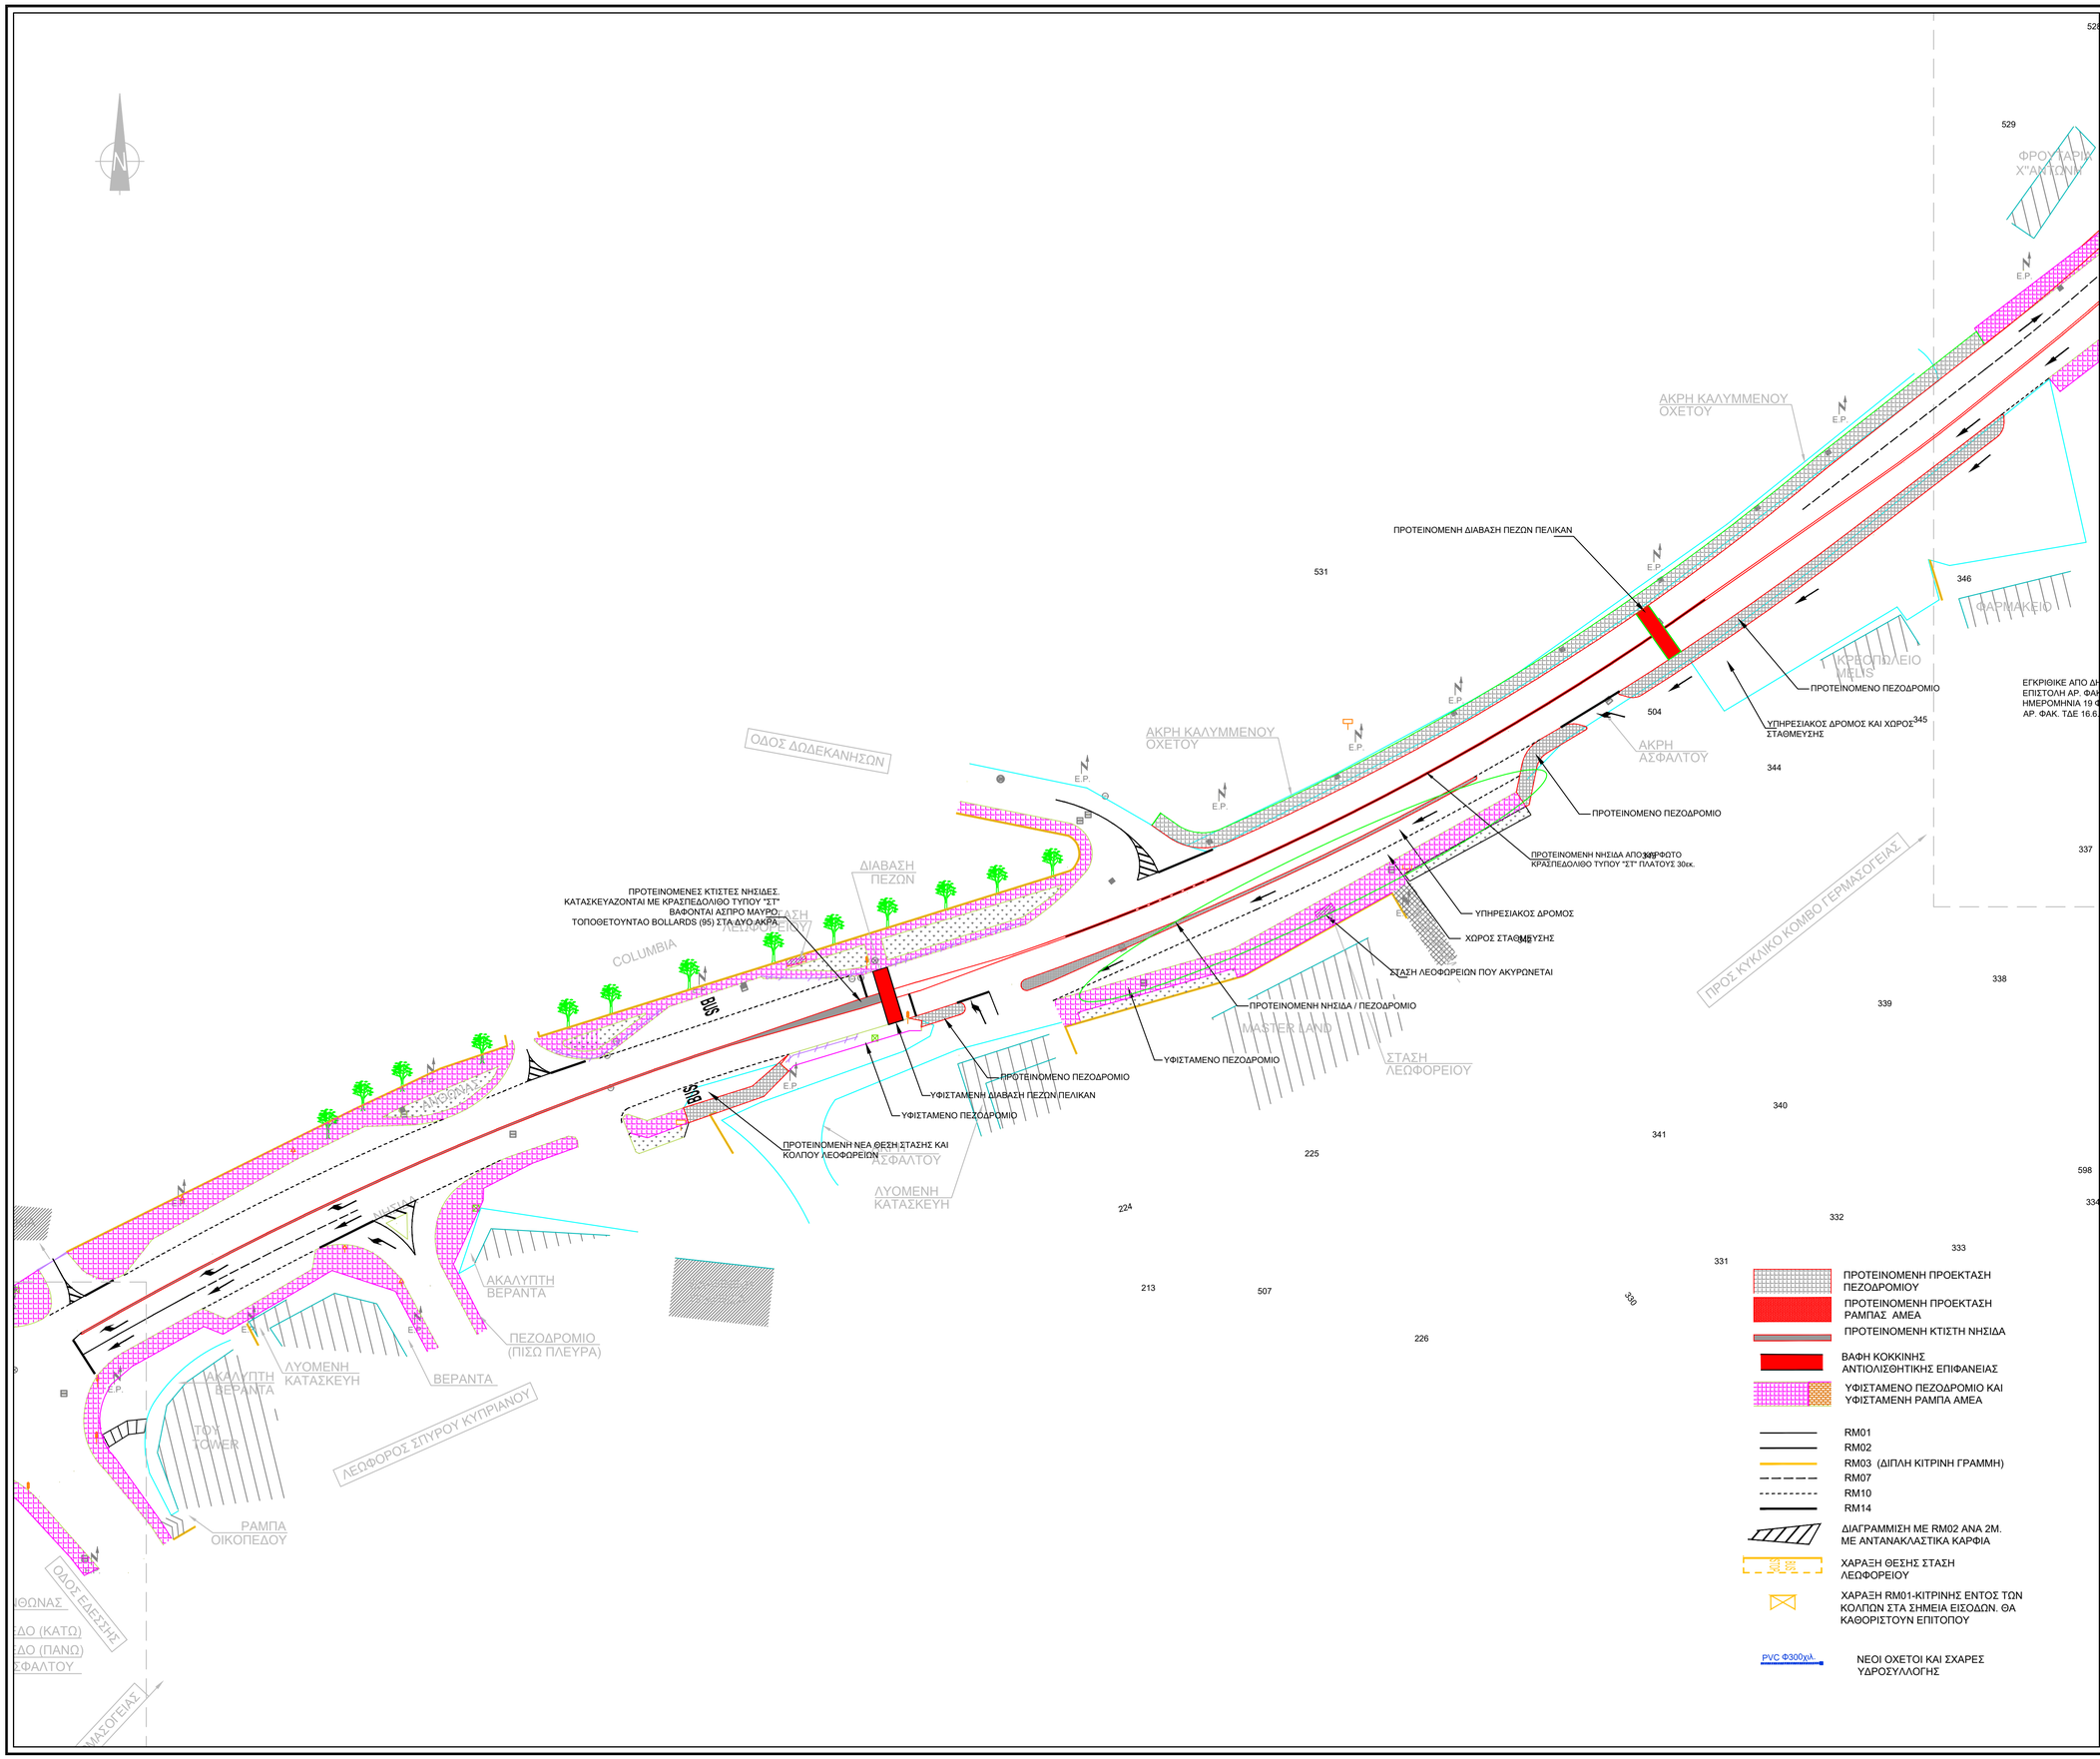

ΣΗΜΕΙΩΣΕΙΣ

2

1. Ολες οι εργασίες να γίνουν σύμφωνα με τον Τόμο Γ, Πρότυπες Τεχνικές Προδιάγραφες του Τμήματος Δημοσίων Έργων.

2. Για τις εκσκαφές αυλακιών το κόψιμο ασφάλτου να γίνεται με δίσκο. Η σύνδεση νέα σχάρας υδροσυλλογής και φρεατίου με υφιστάμενο, να γίνεται με σωλήνα PVC Φ300χιλ. Τα αυλάκια να σκυροδετούνται και επιχωματώνονται και να τοποθετούνται οι σχάρες υδροσυλλογής στα σημεία που δείχνονται, σύμφωνα με σχετικές προδιαγραφές.

3. Οι κεντρικές κτιστές νησίδες κατασκευάζονται από διπλο κραστπεδόλιθο τύπου "ΣΤ" κολλημένο με γόμα δυο συστατικών πολυουρεθανικής βάσης. Βάφονται άσπρο μαύρο. Εσωτερικά σκυροδετούνται με σκυρόδεμα κατηγορίας C30/37

4. Τα πεζοδρόμια κατασκευάζονται με κολλητό κραστπεδόλιθο τύπου "Δ", και με τσιμεντόπλακες 40X40X5εκ, σε τσιμεντοπηλό και υλικό θεμελίου ΙΙ.

5. Για την κατασκευή ραμπών ΑμεΑ θα ακολουθούνται τα τυπικά σχέδια ΠΡ/ΡΠ1, ΡΠ2, ΡΠ3 ως επίσης και οι επιτόπου οδηγίες του Μ.Ε.

6. Η επιτόπου χάραξη του σχεδίου να γίνει από συνεργείο Χωρομετρίας με βάση το ηλεκτρονικό σχέδιο της μελέτης.

7. Οι πινακίδες να κατασκευαστούν σύμφωνα με τα πρότυπα του Τμήματος Δημοσίων Έργων και με βάση το εγχειρίδιο "ΠΙΝΑΚΙΔΕΣ ΟΔΟΠΟΙΪΑΣ, ΤΥΠΟΠΟΙΗΣΗ ΜΕΛΕΤΗΣ ΚΑΙ ΚΑΤΑΣΚΕΥΗΣ ΜΕ ΠΑΡΑΡΤΗΜΑΤΑ ΒΟΗΘΗΤΙΚΑ. ΛΕΥΚΩΣΙΑ ΔΕΥΤΕΡΗ ΕΚΔΟΣΗ ΦΕΒΡΟΥΑΡΙΟΣ 1983. Να είναι επίσης σύμφωνα με τον Τόμο Γ, Πρότυπες Τεχνικές Προδιάγραφες του Τμήματος Δημοσίων Έργων. Η σήμανση να κατασκευαστεί άπο άσπρη θερμοπλαστική μπογιά.

8. Για την ακύρωση-σβήσιμο υφιστάμενων γραμμών θα δοθούν οδηγίες από το Μ.Ε.

9. Όλες οι διαστάσεις είναι σε μέτρα εκτός αν δεικνύεται διαφορετικά.

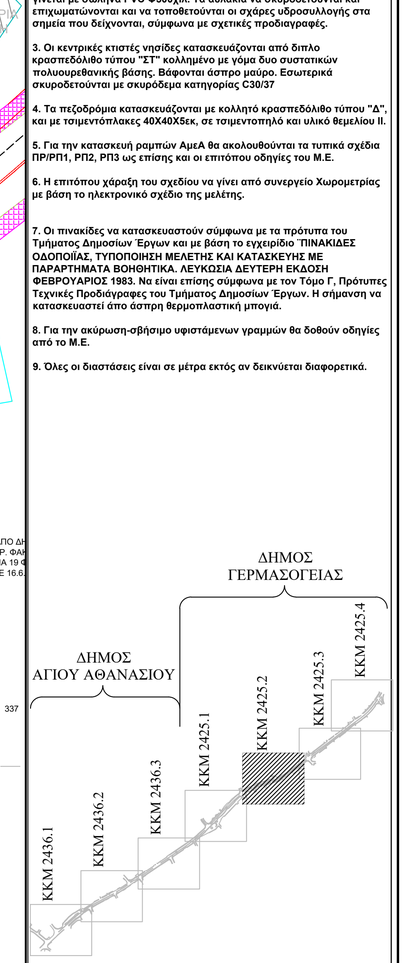

Αρ.	Ημερ.	Τροποποιήσεις	Υπ.

ΚΥΠΡΙΑΚΗ ΔΗΜΟΚΡΑΤΙΑ
ΥΠΟΥΡΓΕΙΟ
ΜΕΤΑΦΟΡΩΝ, ΕΠΙΚΟΙΝΩΝΙΩΝ ΚΑΙ ΕΡΓΩΝ

ΤΜΗΜΑ ΔΗΜΟΣΙΩΝ ΕΡΓΩΝ
ΤΟΜΕΑΣ ΜΕΛΕΤΩΝ
Κλάδος Κυκλοφοριακών Μελετών και Οδικής Ασφάλειας

Έργο
ΚΥΚΛΟΦΟΡΙΑΚΗ ΔΙΑΧΕΙΡΙΣΗ ΚΑΙ ΚΑΤΑΣΚΕΥΗ ΚΤΙΣΤΗΣ ΚΕΝΤΡΙΚΗΣ ΝΗΣΙΔΑΣ ΣΤΗ ΛΕΩΦ. ΣΠΥΡΟΥ ΚΥΠΡΙΑΝΟΥ ΣΤΗΝ ΓΕΡΜΑΣΟΓΕΙΑ

Τίτλος Σχεδίου
ΠΡΟΤΕΙΝΟΜΕΝΗ ΟΡΙΖΟΝΤΙΟΓΡΑΦΙΑ

Μελέτη	Χ. ΚΑΗΣ	Έλεγχος	Ε. ΕΠΑΜΕΙΝΩΝΔΑ
Σχέδιο	Χ. ΚΑΗΣ	Έλεγχος	Ε. ΕΠΑΜΕΙΝΩΝΔΑ
Χωρομετρ.	Π. ΠΑΛΟΥΓΚΑΣ	Κλίμακα	1:500@A1
Έγκριση Π.Ε.Μ.		Ημερομ.	Φεβρουάριος 2021
Έγκριση Δ.Τ.Δ.Ε		Αρ. Σχεδίου	ΚΚΜ 2425.2
		File name:	****